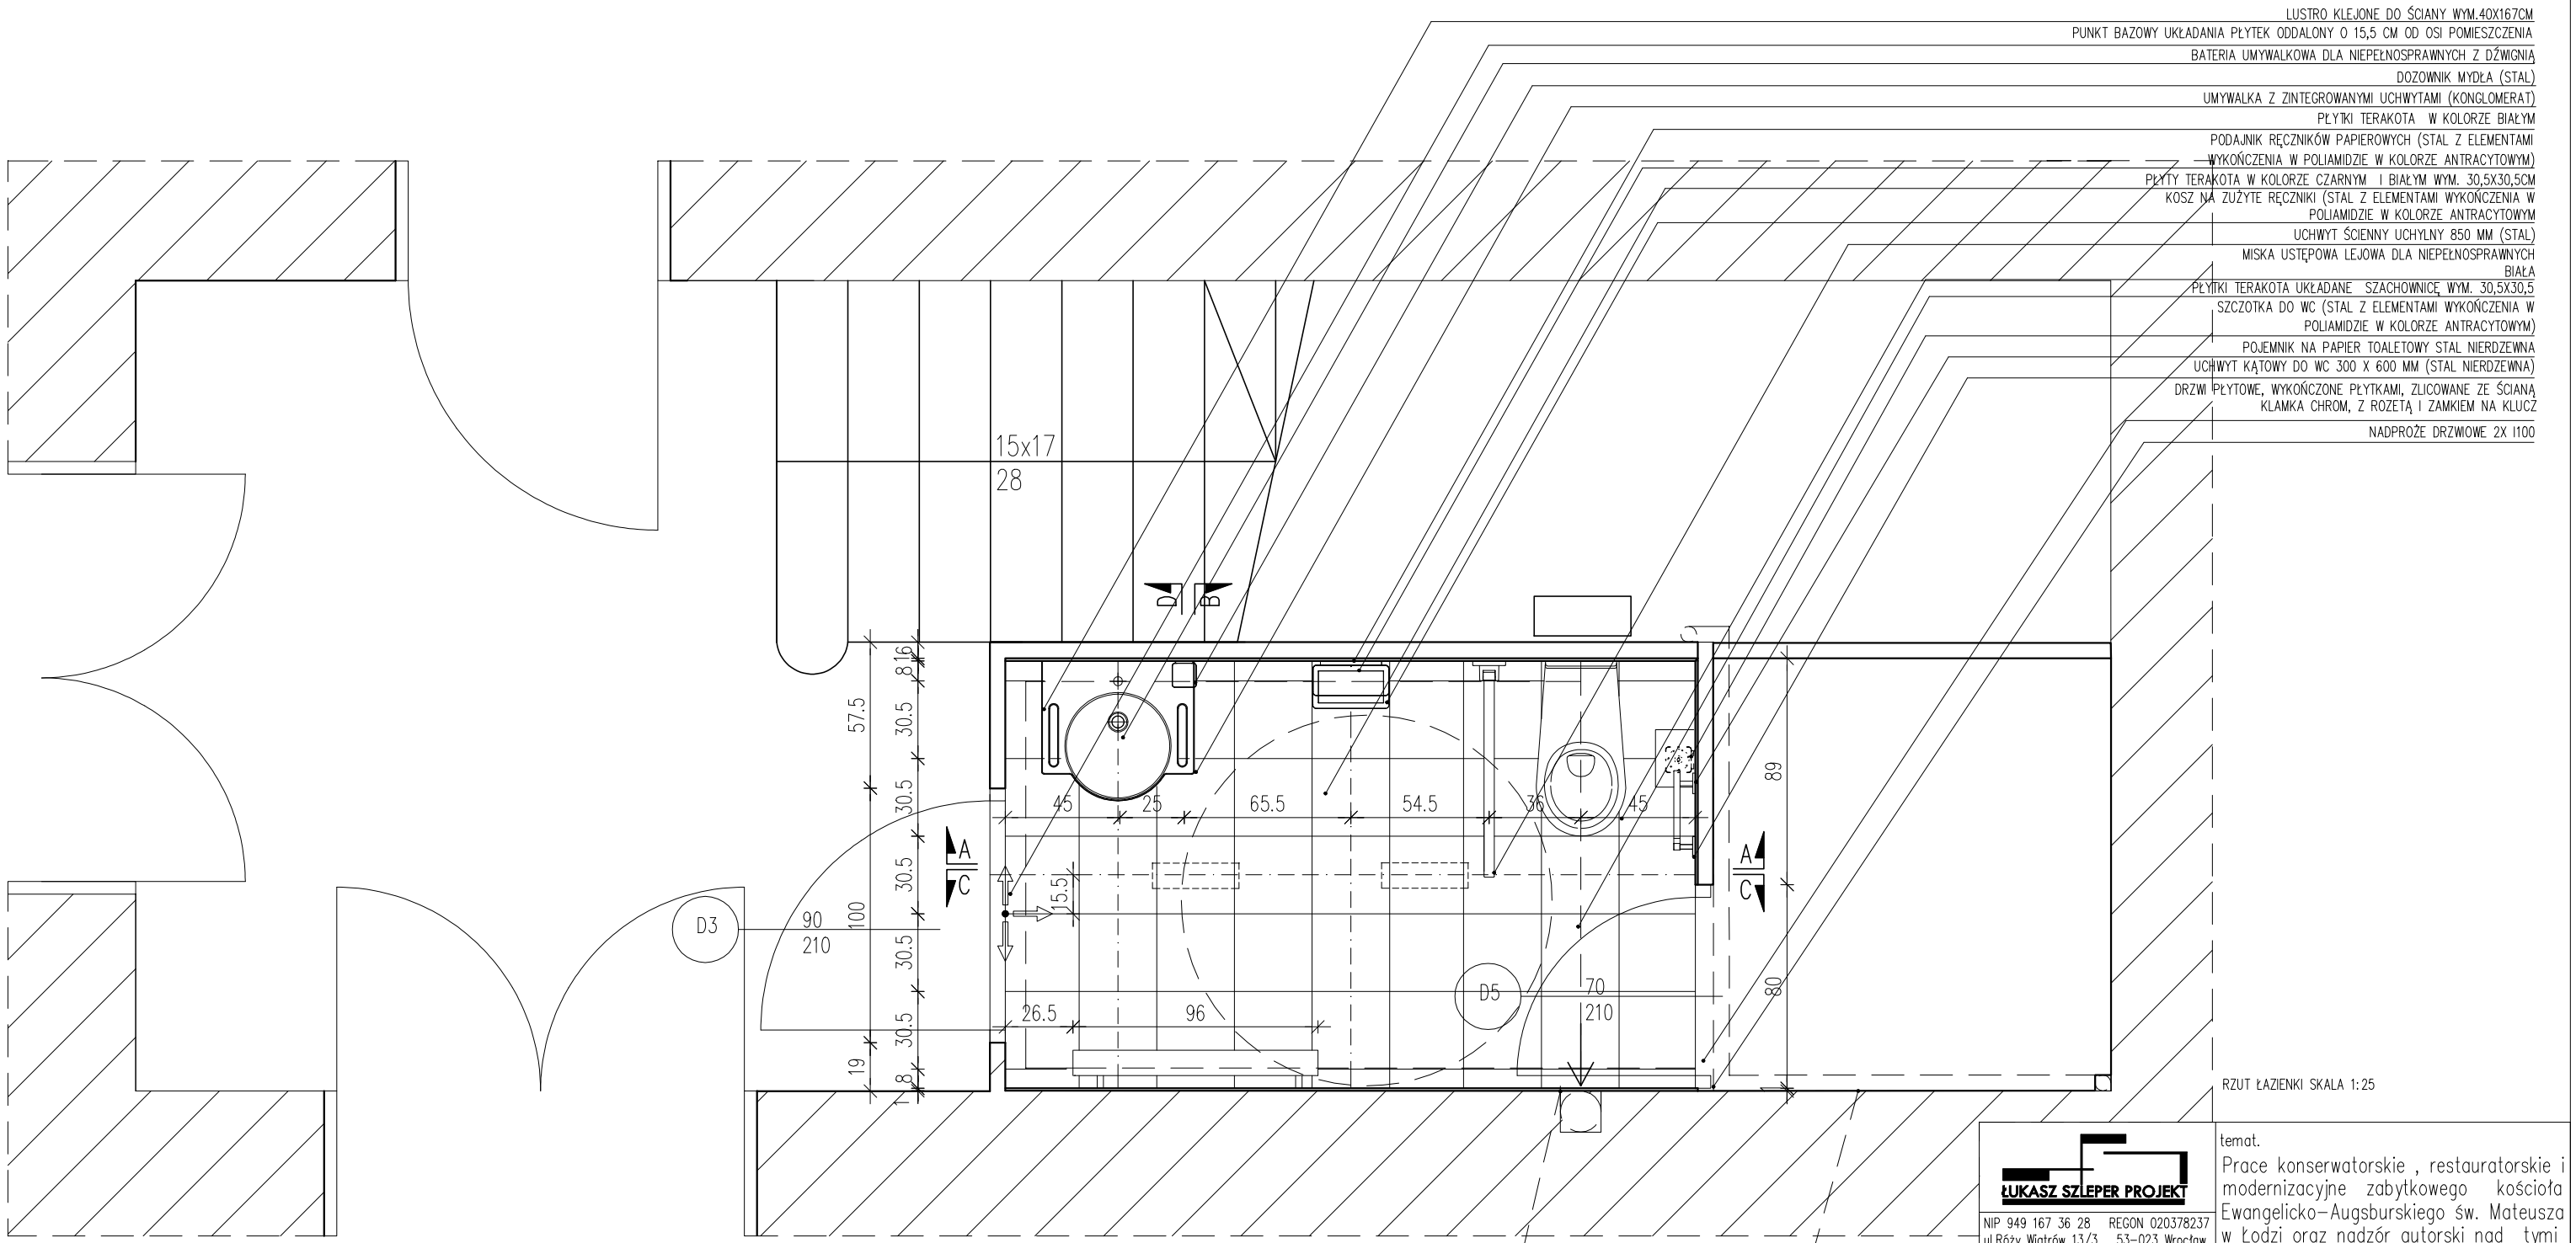

RZUT ŁAZIENKI SKALA 1:25

UWAGA:
WSZYSTKIE RYSUNKI ROZPATRYWAĆ ŁĄCZNIE Z OPISEM ORAZ PROJEKTEM INSTALACJ ELEKTRYCZNYCH ,SANITARNCH I WENTYLACJI
EWENTUALNE WĄTPLIWOŚCI I PROBLEMY ZGŁASZAĆ PROJEKTANTOM

ŁUKASZ SZLEPER PROJEKT
NIP 949 167 36 28 REGON 020378237
ul.Róży Wiatrów 13/3 53-023 Wrocław
tel. 603 950 959 e-mail lukszleper@o2.pl

temat.
Prace konserwatorskie , restauratorskie i modernizacyjne zabytkowego kościoła Ewangelicko-Augsburskiego św. Mateusza w Łodzi oraz nadzór autorski nad tymi pracami.

lokalizacja. 90-457 Łódź ul. Piotrkowska 283 działka nr 62/5

inwestor. Parafia Ewangelicko-Augsburska św. Mateusza w Łodzi ul. Piotrkowska 283, 90-457 Łódź

tytuł rys.
PROJEKT WYKONAWCZY ARANŻACJI WNĘTRZA ŁAZIENKI
RZUT ŁAZIENKI

branża ARCHITEKTURA	PROJEKTANT : mgr inż. arch Łukasz Szleper nr upr. 40/09/DOIA	podpis:
	SPRAWDZAJĄCY : mgr inż. arch. Ewa Smolakowska nr upr. 13/99/DUW	podpis:
branża KONSTRUKCJE	PROJEKTANT : mgr inż. arch Łukasz Szleper nr upr. 69/DOŚ/07	podpis:
	SPRAWDZAJĄCY : mgr inż. Piotr Szleper nr upr. SLK/1727/PWOK/07	podpis:
	OPRACOWANIE : mgr inż. arch. Patrycja Pełka	podpis:
skala rys. 1:25	data 08.2012	nr rys. A26