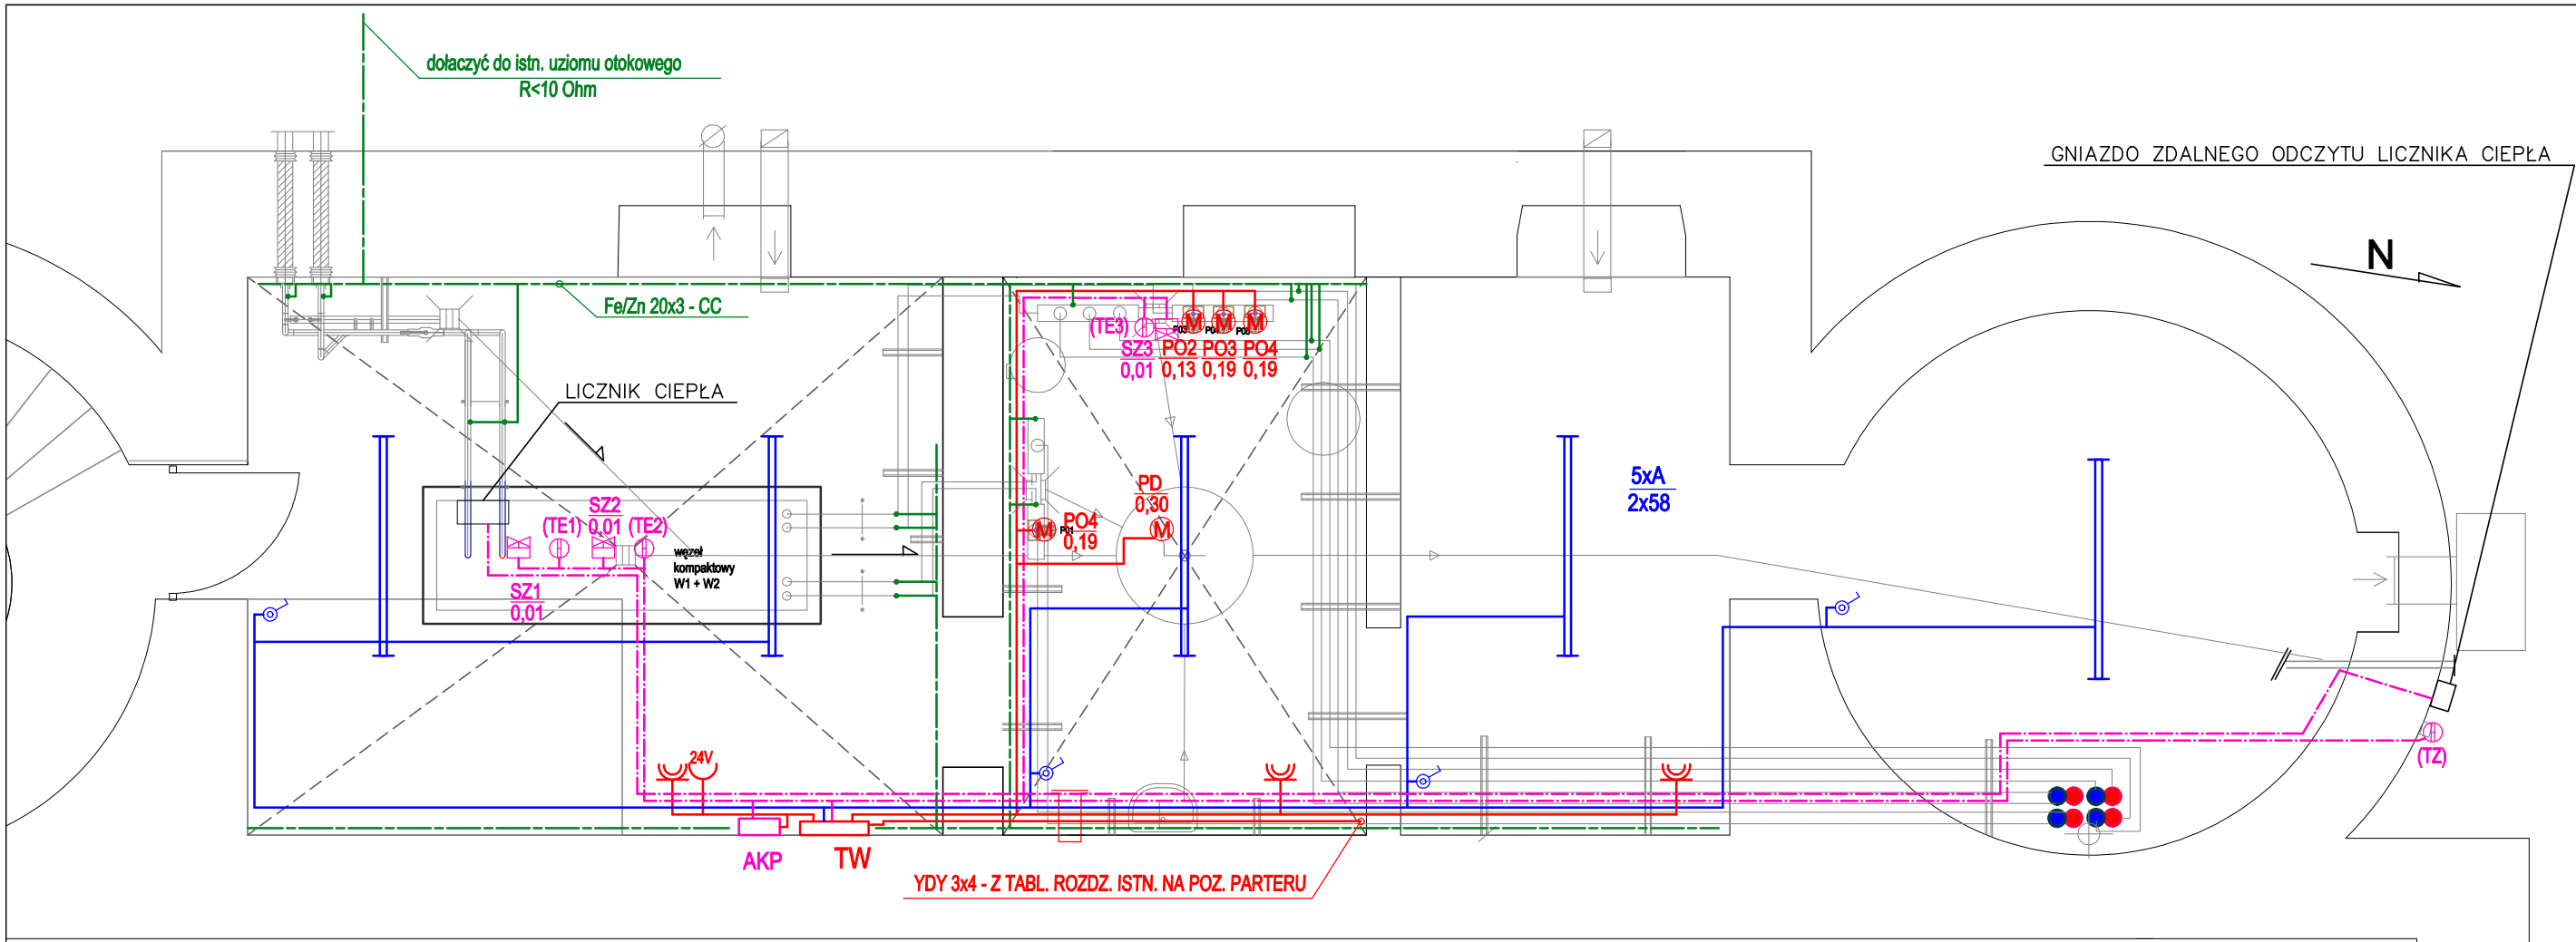

LEGENDA

- oprawa świetlówkowa
- łącznik oświetlenia, IP44
- gniazdo wtykowe 230V/16A, IP44
- gniazdo wtykowe 24V
- korytko kablowe / listwa naścienna
- instalacja siłowa, gniazd wtykowych
- instalacja oświetleniowa
- instalacja uziemiająca
- instalacja AKPiA

OZNACZENIA

A - oprawa przemysłowa 2xT8 58W, IP65
- instalację wykonać przewodami YDY o przekrojach jak na schemacie w listwach naściennych
- osprzęt do instalacji szczelny, IP44
PO - pompa obiegowa C.O.
PD - pompa odwadniająca
SZ - siłowniki zaworów regulacyjnych
TE - czujniki temeperatury
TZ - czujnik temperatury zewnętrznej
TW - rozdzielnica elektryczna węzła cieplnego
AKP - szafa AKPiA

ŁUKASZ SZLEPER PROJEKT
NIP 949 167 36 28 REGON 020378237
ul.Róży Wiatrów 13/3 53-023 Wrocław
tel. 603 950 959 e-mail lukszleper@o2.pl

temat.
Prace konserwatorskie , restauratorskie i modernizacyjne zabytkowego kościoła Ewangelicko-Augsburskiego św. Mateusza w Łodzi oraz nadzór autorski nad tymi pracami.

lokalizacja. 90-457 Łódź
ul. Piotrkowska 283
działka nr 62/5

inwestor. Parafia Ewangelicko-Augsburska św. Mateusza w Łodzi
ul. Piotrkowska 283, 90-457 Łódź

tytuł rys.
Instalacje elektryczne – węzeł c.o.

branża	OPRACOWAŁ :	podpis:
INSTALACJE ELEKTRYCZNE	mgr inż. Szymon Szmidt	
	PROJEKTANT : inż. Tadeusz Szmidt FT-83861/105/1552/82	podpis:
	SPRAWDZAJĄCY : inż. Mirosław Stanior 809/73/Kt	podpis:
skala rys. 1:50	data 06.2012	nr rys. 1