OTWÓR KANAŁU NAWIEWNEGO
WYM.60CMX40CM

OBUDOWA KANAŁU NAWIEWNEGO Z PŁYTY GIPSOWO-WŁÓKNOWEJ NP. FERMACELL GR. 1,5CM, MALOWANA FARBĄ, KOLOR RAL 5014 GOŁĘBI NIEBIESKI LUB 7001 SREBRNY SZARY, WYBRAĆ PO UPRZEDNIEJ KONSULTACJI Z KONSERWATOREM ZABYT.

RAMA SPAWANA Z KĄTOWNIKA RÓWNORAMIENNEGO L40X40X4, STAL ST3

PŁYTY GIPSOWO-WŁÓKNOWE PRZYKĘCIĆ DO RAMY

OCIEPLENIE KANAŁU NAWIEWNEGO, WEŁNA MINERALNA GR. 5CM

GŁADZIĄ GIPSOWĄ WYKOŃCZYĆ MIEJSCA Z WKRĘTAMI

OBUDOWA KANAŁU NAWIEWNEGO
40X60CM

KRATKA
WENTYLACYJNA
TYP "C"
WYMIAR 40X20CM

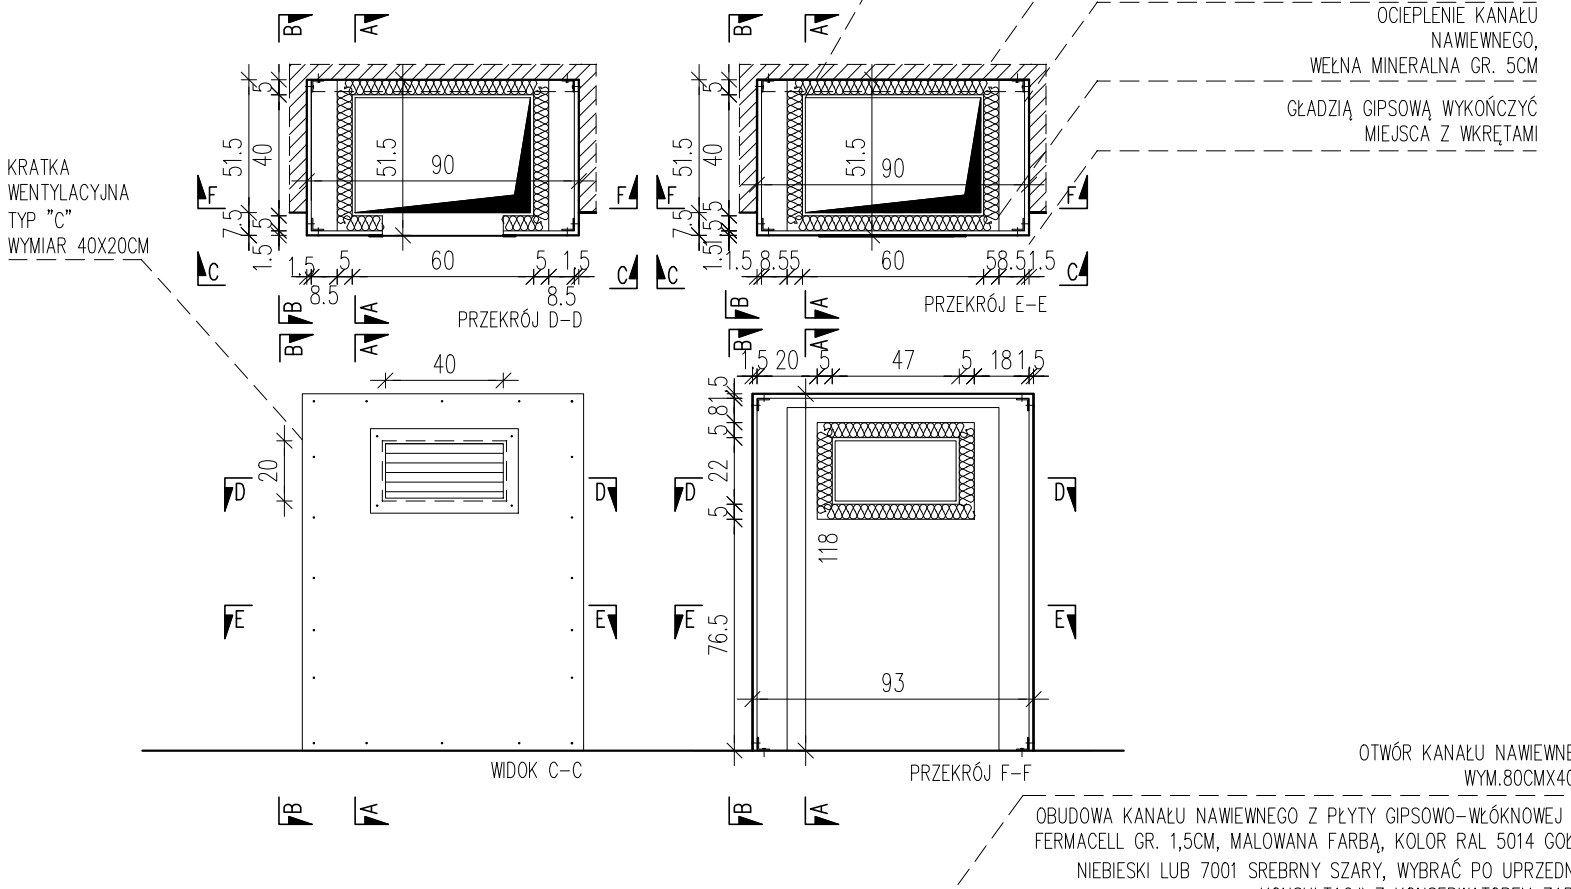

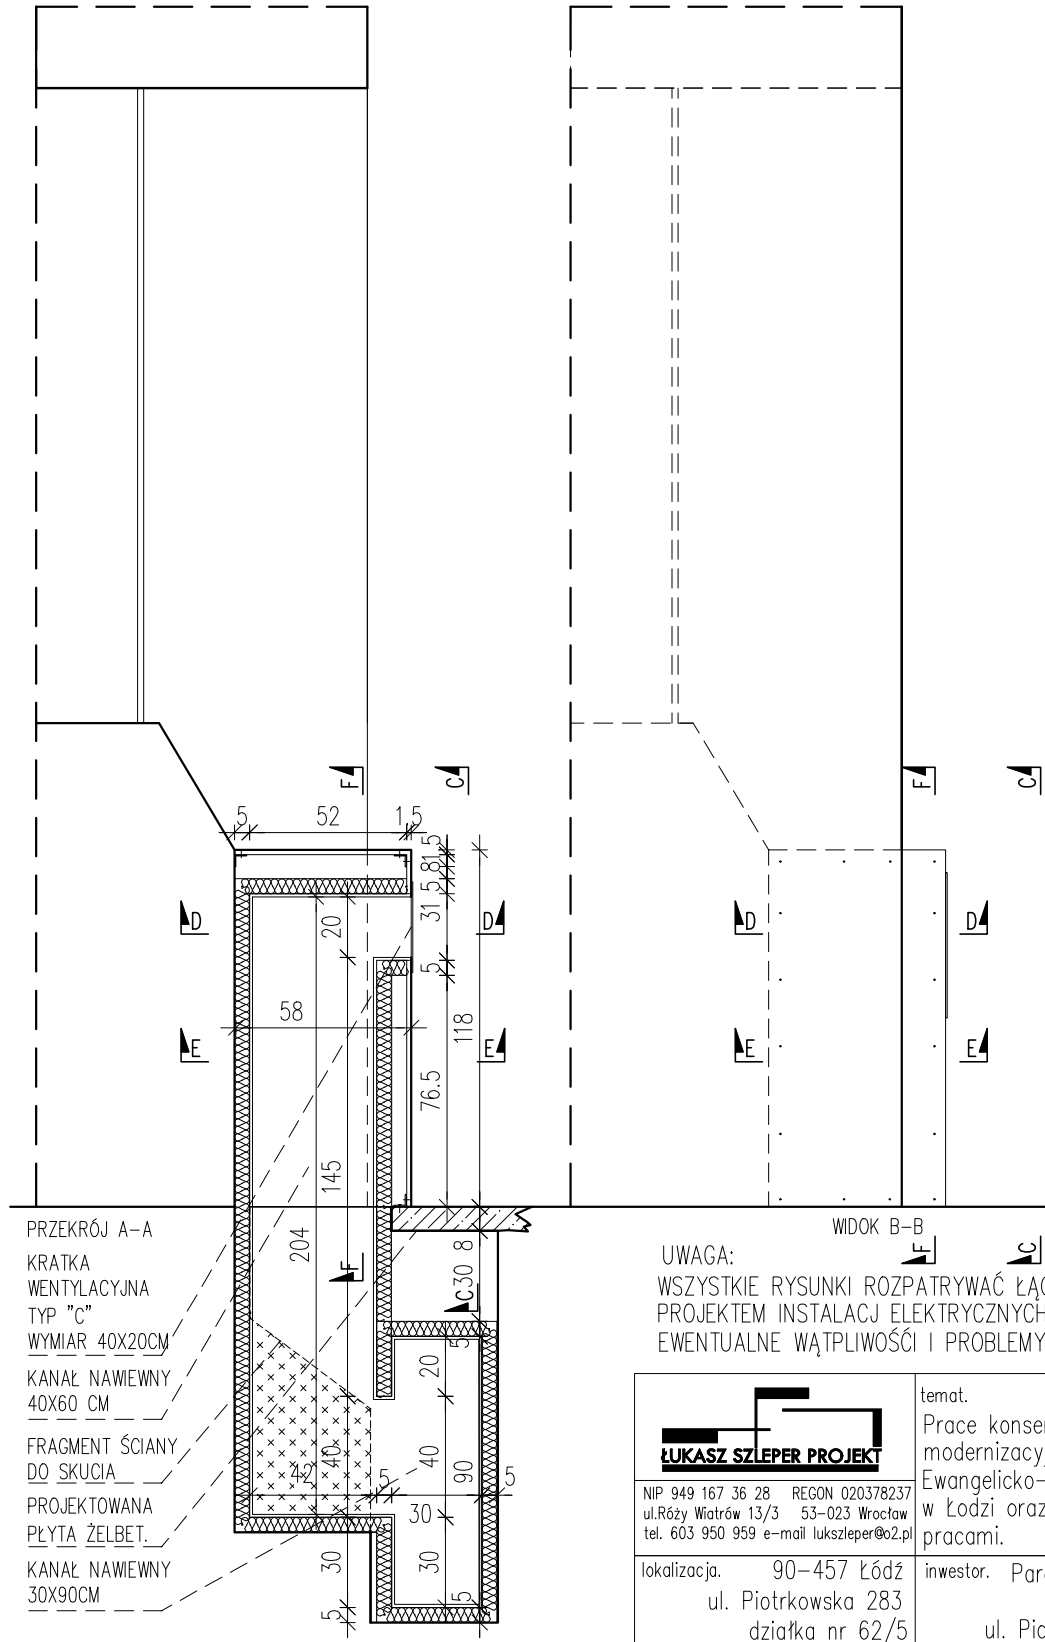

OTWÓR KANAŁU NAWIEWNEGO
WYM.80CMX40CM

OBUDOWA KANAŁU NAWIEWNEGO Z PŁYTY GIPSOWO-WŁÓKNOWEJ NP. FERMACELL GR. 1,5CM, MALOWANA FARBĄ, KOLOR RAL 5014 GOŁĘBI NIEBIESKI LUB 7001 SREBRNY SZARY, WYBRAĆ PO UPRZEDNIEJ KONSULTACJI Z KONSERWATOREM ZABYT.

RAMA SPAWANA Z KĄTOWNIKA RÓWNORAMIENNEGO L40X40X4, STAL ST3

PŁYTY GIPSOWO-WŁÓKNOWE PRZYKĘCIĆ DO RAMY

OCIEPLENIE KANAŁU NAWIEWNEGO, WEŁNA MINERALNA GR. 5CM

GŁADZIĄ GIPSOWĄ WYKOŃCZYĆ MIEJSCA Z WKRĘTAMI

OBUDOWA KANAŁU NAWIEWNEGO
80X40CM

KRATKA WENTYLACYJNA
TYP "C" WYMIAR 50X20

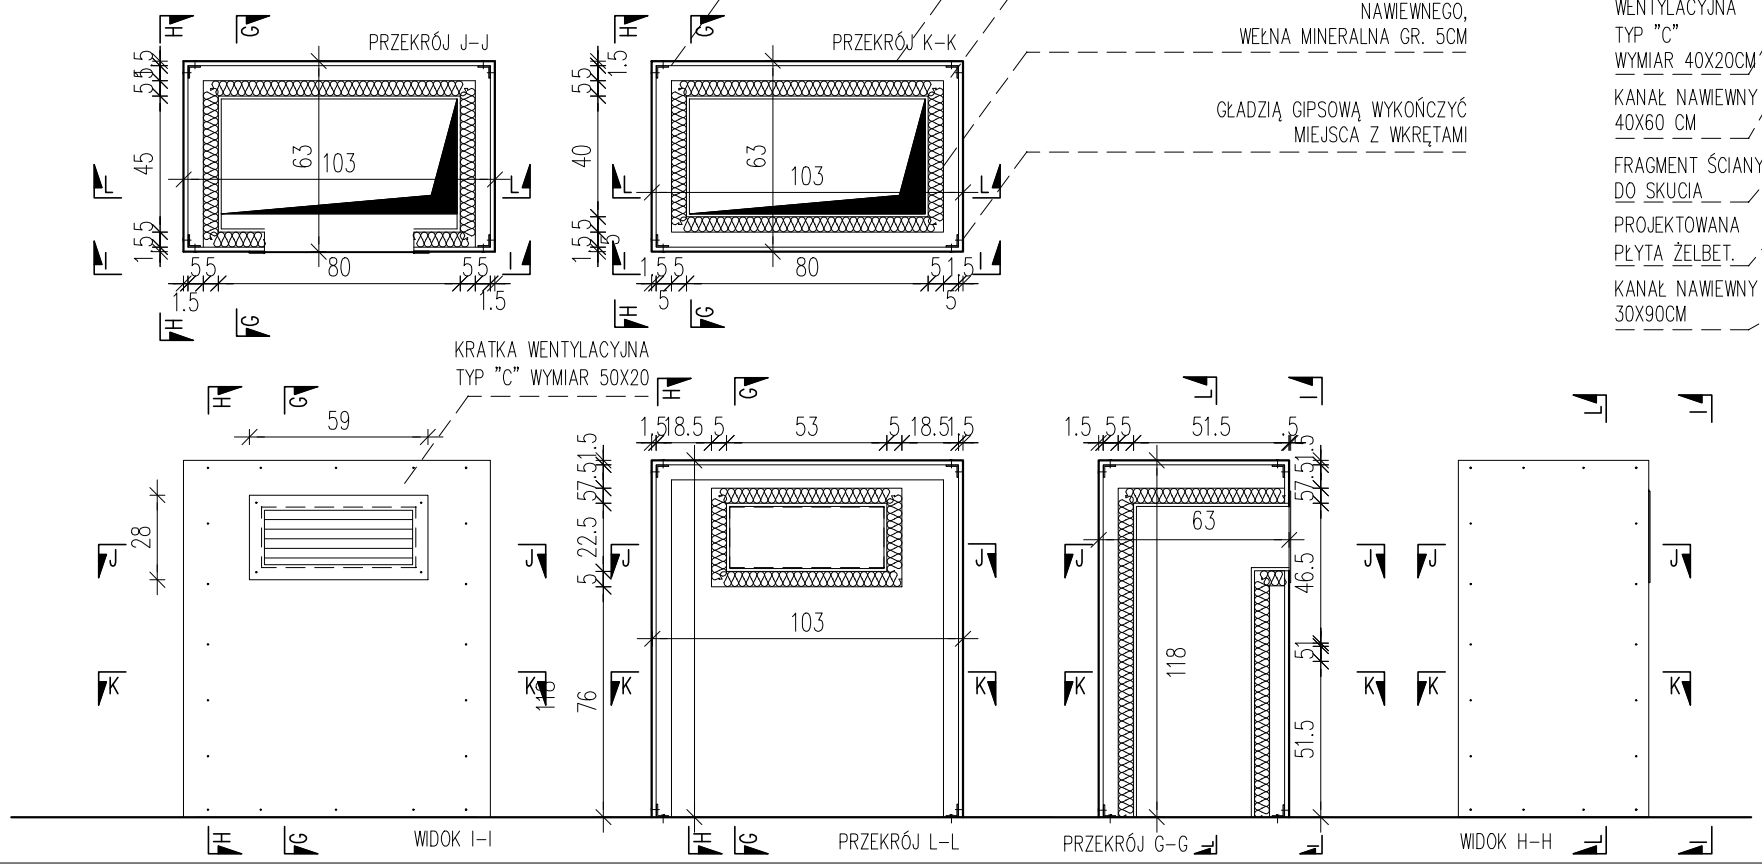

UWAGA:
WSZYSTKIE RYSUNKI ROZPATRYWAĆ ŁĄCZNIE Z OPISEM ORAZ PROJEKTEM INSTALACJI ELEKTRYCZNYCH ,SANITARNCH I WENTYLACJI EWENTUALNE WĄTPLIWOŚCI I PROBLEMY ZGŁASZAĆ PROJEKTANTOM

ŁUKASZ SZLEPER PROJEKT NIP 949 167 36 28 REGON 020378237 ul.Róży Wiatrów 13/3 53-023 Wrocław tel. 603 950 959 e-mail lukszleper@o2.pl	temat. Prace konserwatorskie , restauratorskie i modernizacyjne zabytkowego kościoła Ewangelicko-Augsburskiego św. Mateusza w Łodzi oraz nadzór autorski nad tymi pracami.
lokalizacja. 90-457 Łódź ul. Piotrkowska 283 działka nr 62/5	inwestor. Parafia Ewangelicko-Augsburska św. Mateusza w Łodzi ul. Piotrkowska 283, 90-457 Łódź
tytuł rys. PROJEKT WYKONAWCZY DETAL OBUDOWY KRATEK NAWIEWNYCH	

branża ARCHITEKTURA	PROJEKTANT : mgr inż. arch Łukasz Szleper nr upr. 40/09/DOIA	podpis:
	SPRAWDZAJĄCY : mgr inż. arch. Ewa Smolakowska nr upr. 13/99/DUW	podpis:
branża KONSTRUKCJE	PROJEKTANT : mgr inż. arch Łukasz Szleper nr upr. 69/DOŚ/07	podpis:
	SPRAWDZAJĄCY : mgr inż. Piotr Szleper nr upr. SLK/1727/PWOK/07	podpis:
	OPRACOWANIE : mgr inż. arch. Patrycja Pełka	podpis:
skala rys. 1:25	data 08.2012	nr rys. A23