

OŚWIETLENIE TYPU LED W SZCZELINIE SUFITU PODMIESZANEGO
TRANSFORMATOR MOCOWANY DO SPÓDU WNEKI SUFITOWEJ

SUFIT POMIESZANY NA DYSTANSIE, 8CM OD ŚCIAN

OPRAWY OŚWIETLENIOWE WPU SZCZANE W SUFIT, BIAŁE

SCIANA MALOWANA FARBA DO POMIESZCZEN MOKRYCH, RAL9016

DRZWI DREWNIANE PŁYTOWE PŁASKIE PEŁNE W KOLORZE ORZECHA

DRZWI Z PODCIĘCIEM WENTYLACYJNYM,

KLAMKA ZE STALI NIERDZEWNEJ, Z ROZETĄ I ZAMKIEM ŁAZIENKOWYM

PUNKT BAZOWY UKŁADANIA PŁYTEK NA ŚCIANIE


ISTNIEJĄCĄ PODDZKĘ PODKUĆ TAK BY WYKOŃCZONA PŁYTKAMI

POSADZKA BYŁA NA TYM SAMYM POZIOMIE CO

IS INEJAÇA


GRZEJNIK WYM. H=80CM X SZER=96CM

KRATKA WENTYLACYJNA

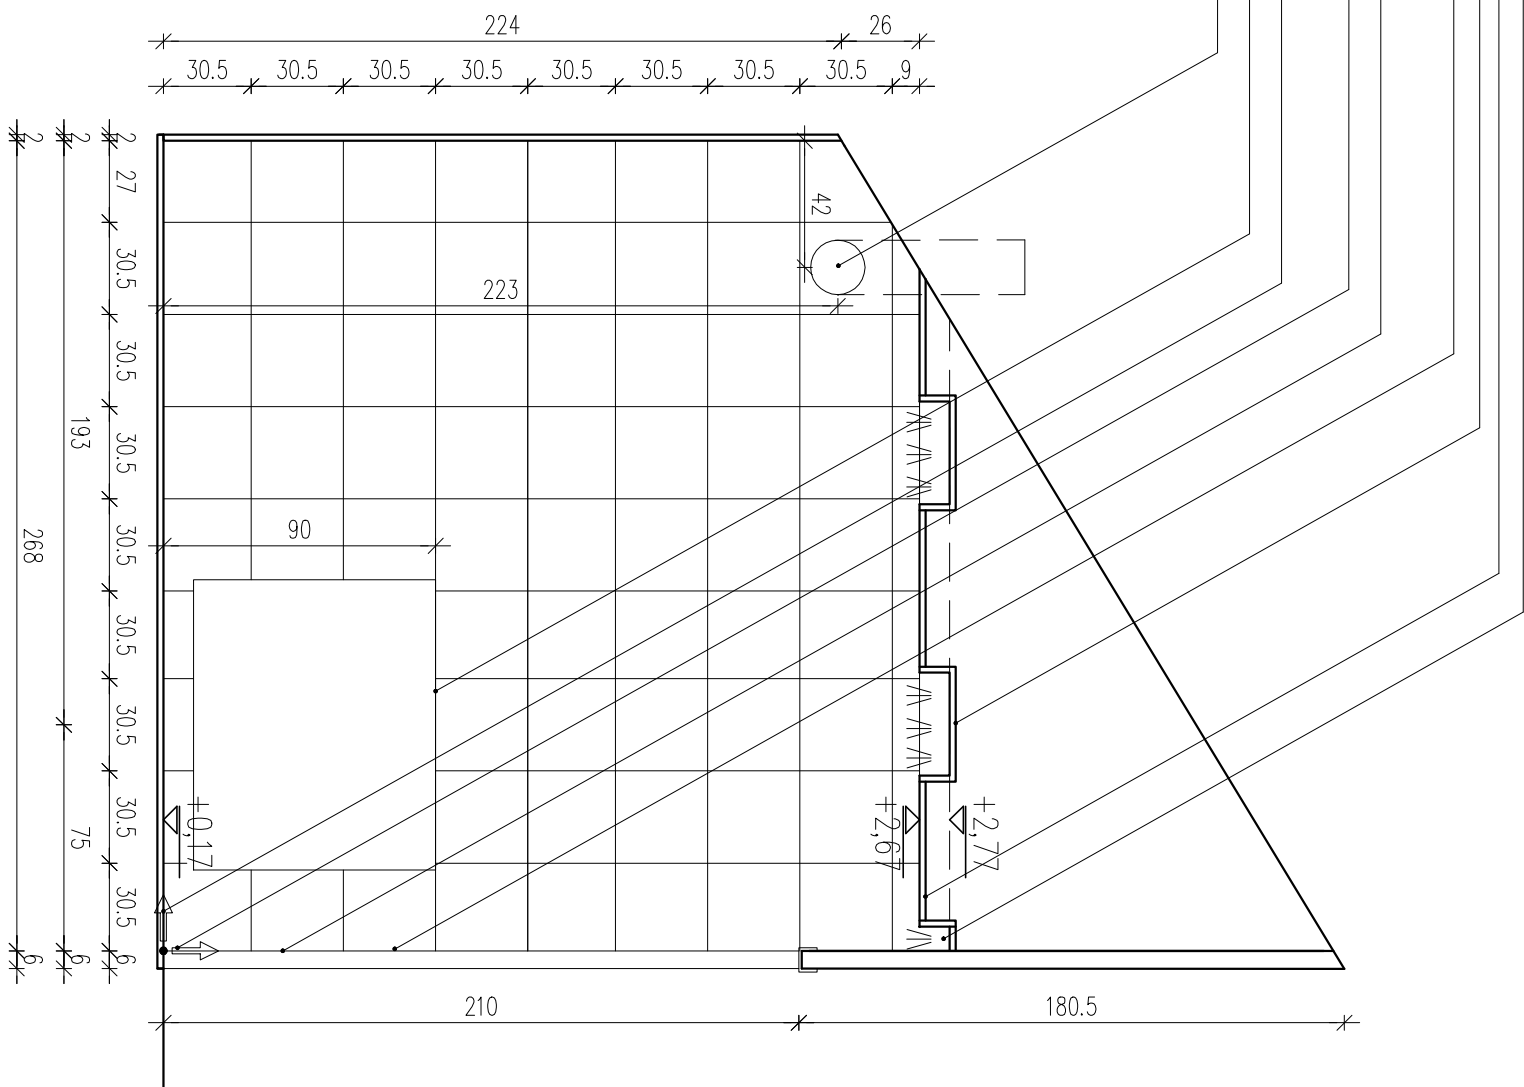

UWAGA:

WSZYSTKIE RYSUNKI ROZPATRYWAĆ ŁĄCZNIE Z OPISEM ORAZ PROJEKTEM INSTALACJI ELEKTRYCZNYCH, SANITARACH I WENTYLACJI EWENTUALNE WĄTPLIWOŚCI I PROBLEMY ZGŁASZAĆ PROJEKTANTOM

 LUKASZ SZLEPER PROJEKT		temat. Proce konserwatorskie i restauratorskie i modernizacyjne zabrytkowego kościoła Ewangelicko-Augsburskiego św. Mateusza w Łodzi oraz nadzór autorski nad tymi pracami.	
NIP 949 167 36 28 REGON 1403378237 ul. Róża Wierów 13/3 53-023 Wrocław tel. 603 990 959 e-mail lukasz@szleper.pl		lokalizacja: 90-457 Łódź ul. Piotrkowska 283 działka nr 62/5	
tytuł rys. PROJEKT WYKONAWCZY ARANŻACJI WNEŹTRZA ŁAZIENKI WDOK C-C		inwestor: Parafia Ewangelicko-Augsburska św. Mateusza w Łodzi ul. Piotrkowska 283, 90-457 Łódź	
branża ARCHITEKTURA		projektant : mgr inż. arch. Łukasz Szleper nr upr. 40/09/D01A	
branża KONSTRUKCJE		sprawdzający : mgr inż. arch. Ewa Smolukowska nr upr. 13/99/DUW	
projektant : mgr inż. arch. Łukasz Szleper nr upr. 69/005/07		podpis:	
sprawdzający : mgr inż. Piotr Szleper nr upr. SLK/1727/PWOK/07		podpis:	
opracowanie : mgr inż. arch. Patrycja Pełka		podpis:	
szkła rys. 1:25		data 08.2012	
		nr rys. A29	