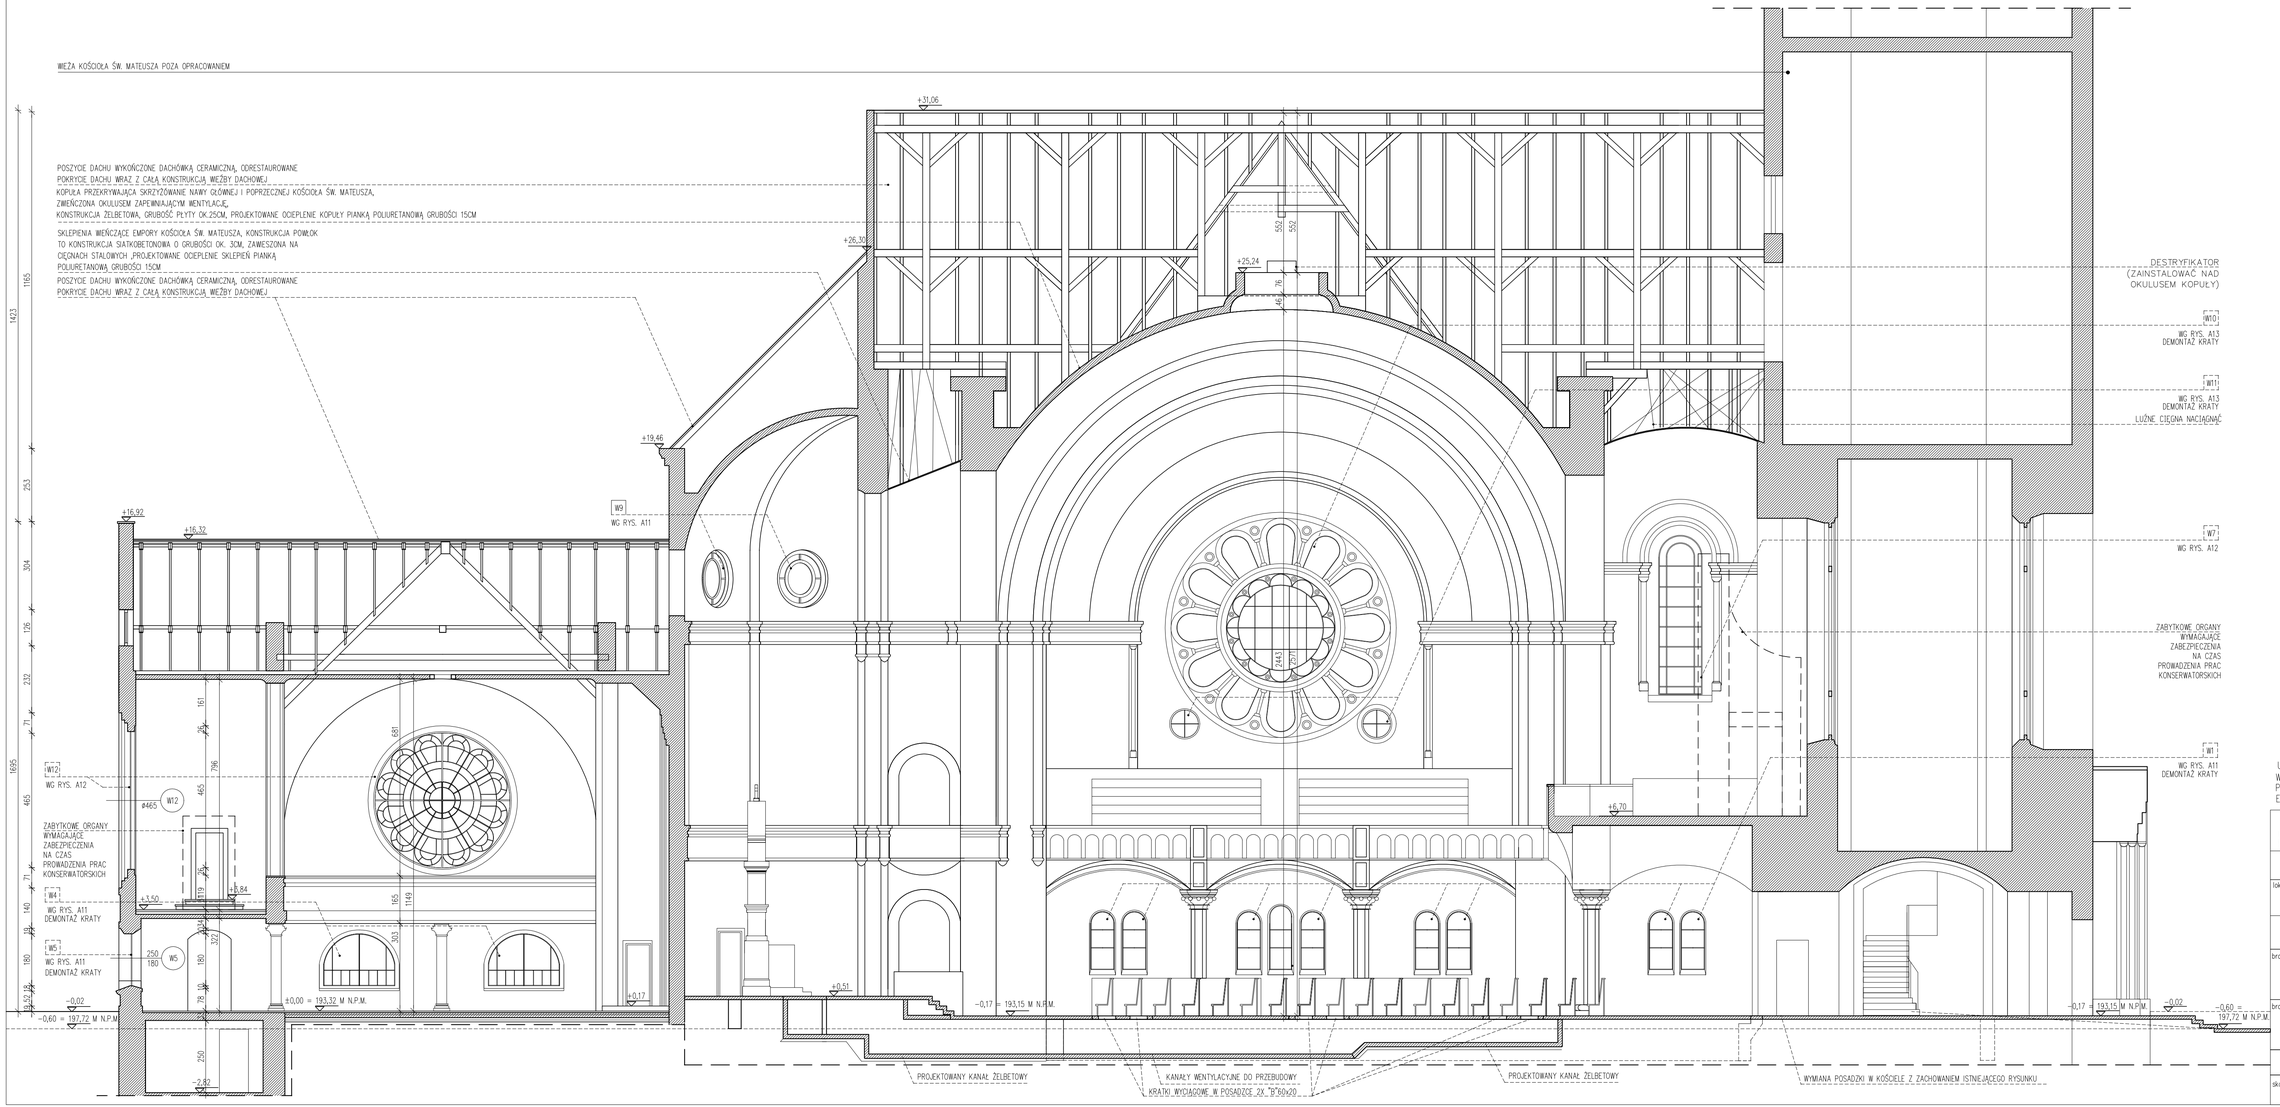

UWAGA:
WSZYSTKIE RYSUNKI ROZPATRYWAĆ ŁĄCZNIE Z OPISEM ORAZ
PROJEKTEM INSTALACJI ELEKTRYCZNYCH ,SANITARNCH I WENTYLACJI
EWENTUALNE WĄTPLIWOŚCI I PROBLEMY ZGŁASZAĆ PROJEKTANTOM

ŁUKASZ SLEPER PROJEKT NIP 949 167 36 28 REGON 020135 ul.Rzeźy Wańków 13/5 53-023 Wrocław tel. 603 950 959 e-mail lukaszsleper@wp.pl	temat: Prace konserwatorskie , restauratorskie i modernizacyjne zabytkowego kościoła Ewangelicko-Augsburskiego Św. Mateusza w Łodzi oraz nadzór autorski nad tymi	
lokalizacja: 90-457 Łódź ul. Piotrkowska 283 działka nr 62/5	inwestor: Parafia Ewangelicko-Augsburska Św. Mateusza w Łodzi ul. Piotrkowska 283, 90-457 Łódź	
tytuł rys.: PROJEKT WYKONAWCZY PRZEKRÓJ A-A		
branża: ARCHITEKTURA	PROJEKTANT : mgr inż. arch łukasz Śleper nr upr. 40/09/DOA	podpis:
	SPRAWDZAJĄCY : mgr inż. arch. Ewa Smolakowska nr upr. 13/99/DUW	podpis:
branża: KONSTRUKCJE	PROJEKTANT : mgr inż. arch łukasz Śleper nr upr. 69/DOS/07	podpis:
	SPRAWDZAJĄCY : mgr inż. Piotr Śleper nr upr. SLK/1727/PWOK/07	podpis:
	OPRACOWANIE : mgr inż. arch. Patrycja Pełka	podpis:
skala rys.: 1:100	data: 08.2012	nr rys.: A8