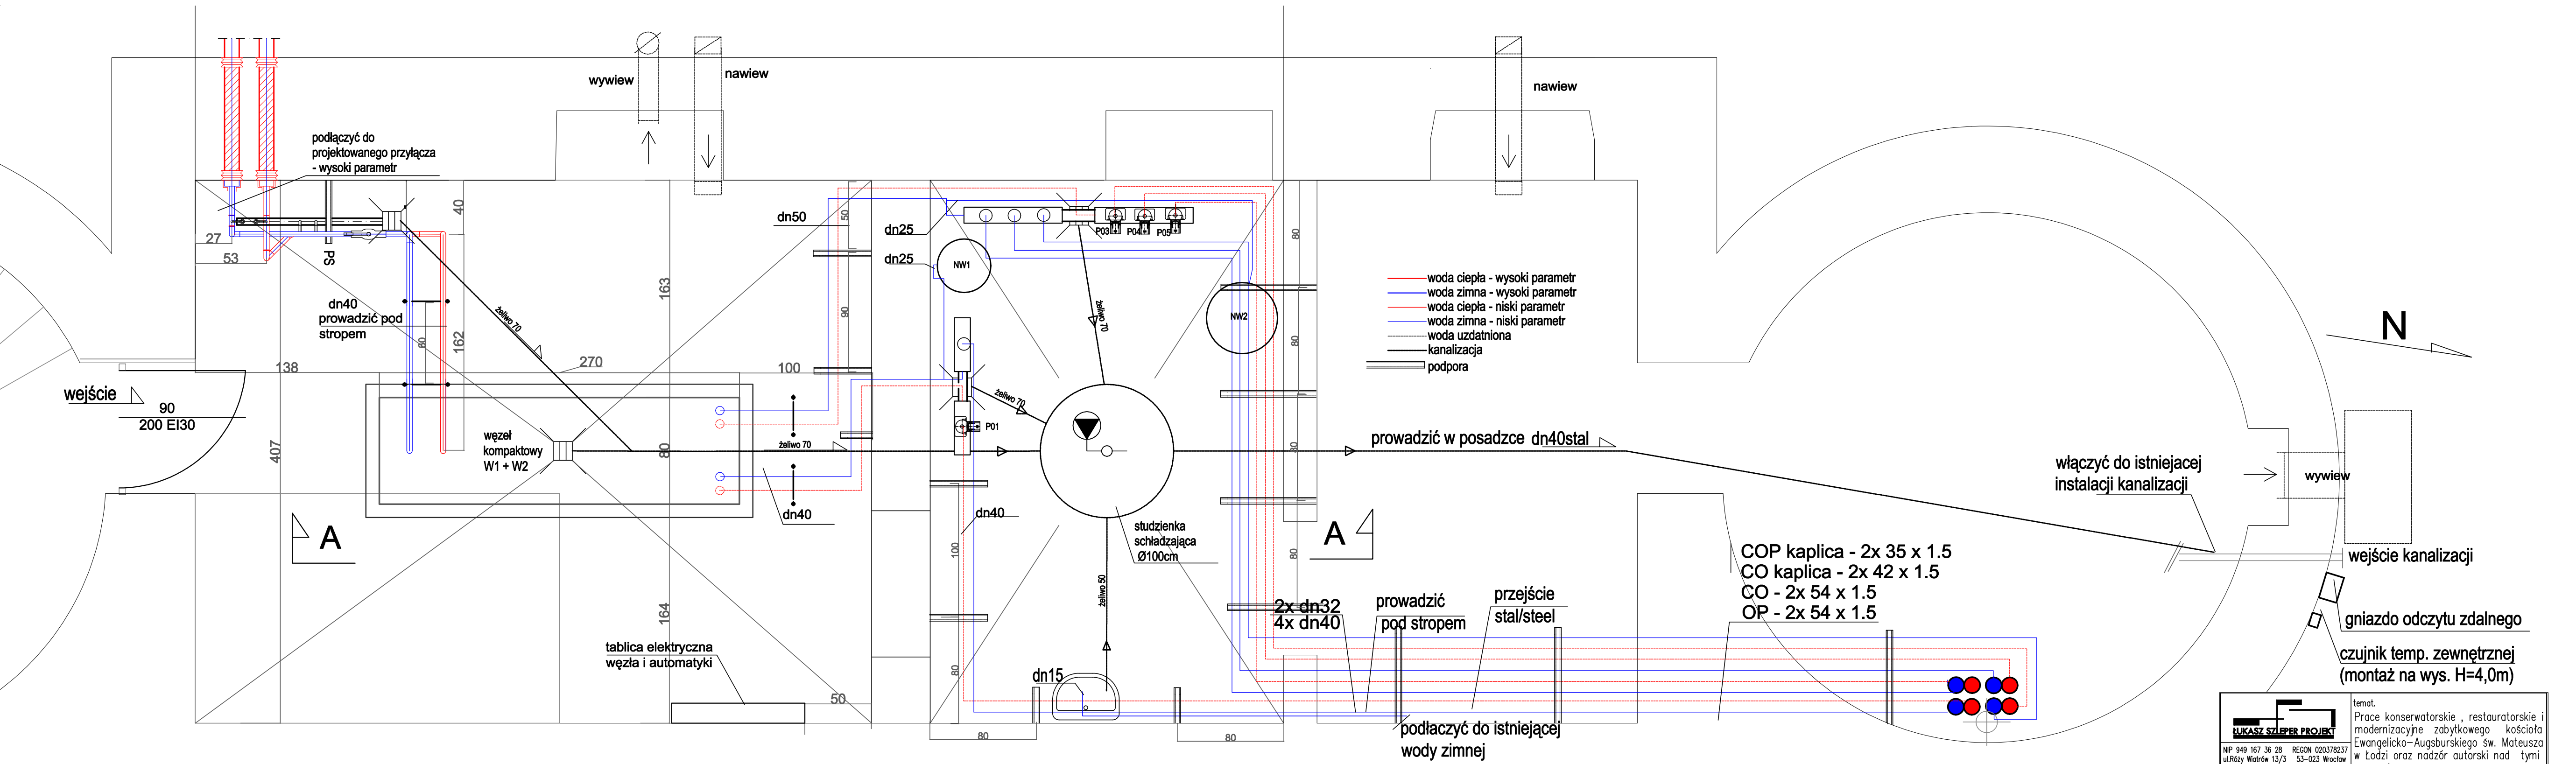

ŁUKASZ SZLEPER PROJEKT
NIP 949 167 36 28 REGON 020378237
ul.Rdzy Wiatrów 13/3 53-023 Wrocław
tel. 603 950 959 e-mail lukaszleper@o2.pl

temat.
Prace konserwatorskie , restauratorskie i modernizacyjne zabytkowego kościoła Ewangelicko-Augsburskiego św. Mateusza w Łodzi oraz nadzór autorski nad tymi pracami.

lokalizacja.
90-457 Łódź
ul. Piotrkowska 283
działka nr 62/5

inwestor.
Parafia Ewangelicko-Augsburska
św. Mateusza w Łodzi
ul. Piotrkowska 283, 90-457 Łódź

tytuł rys.
węzeł wymiennikowy – rzut poziomy

branża
INSTALACJE

OPRACOWAŁ :
mgr inż. Łukasz Raducki
podpis:

PROJEKTANT :
mgr inż. Jerzy Jeziorowski
UAN 7342/130/92
podpis:

SPRAWDZAJĄCY :
inż. Janusz Rudziński
UAN VIII/8386l/1/88
podpis:

skala rys.
1:25

data
06.2012

nr rys.
w 3