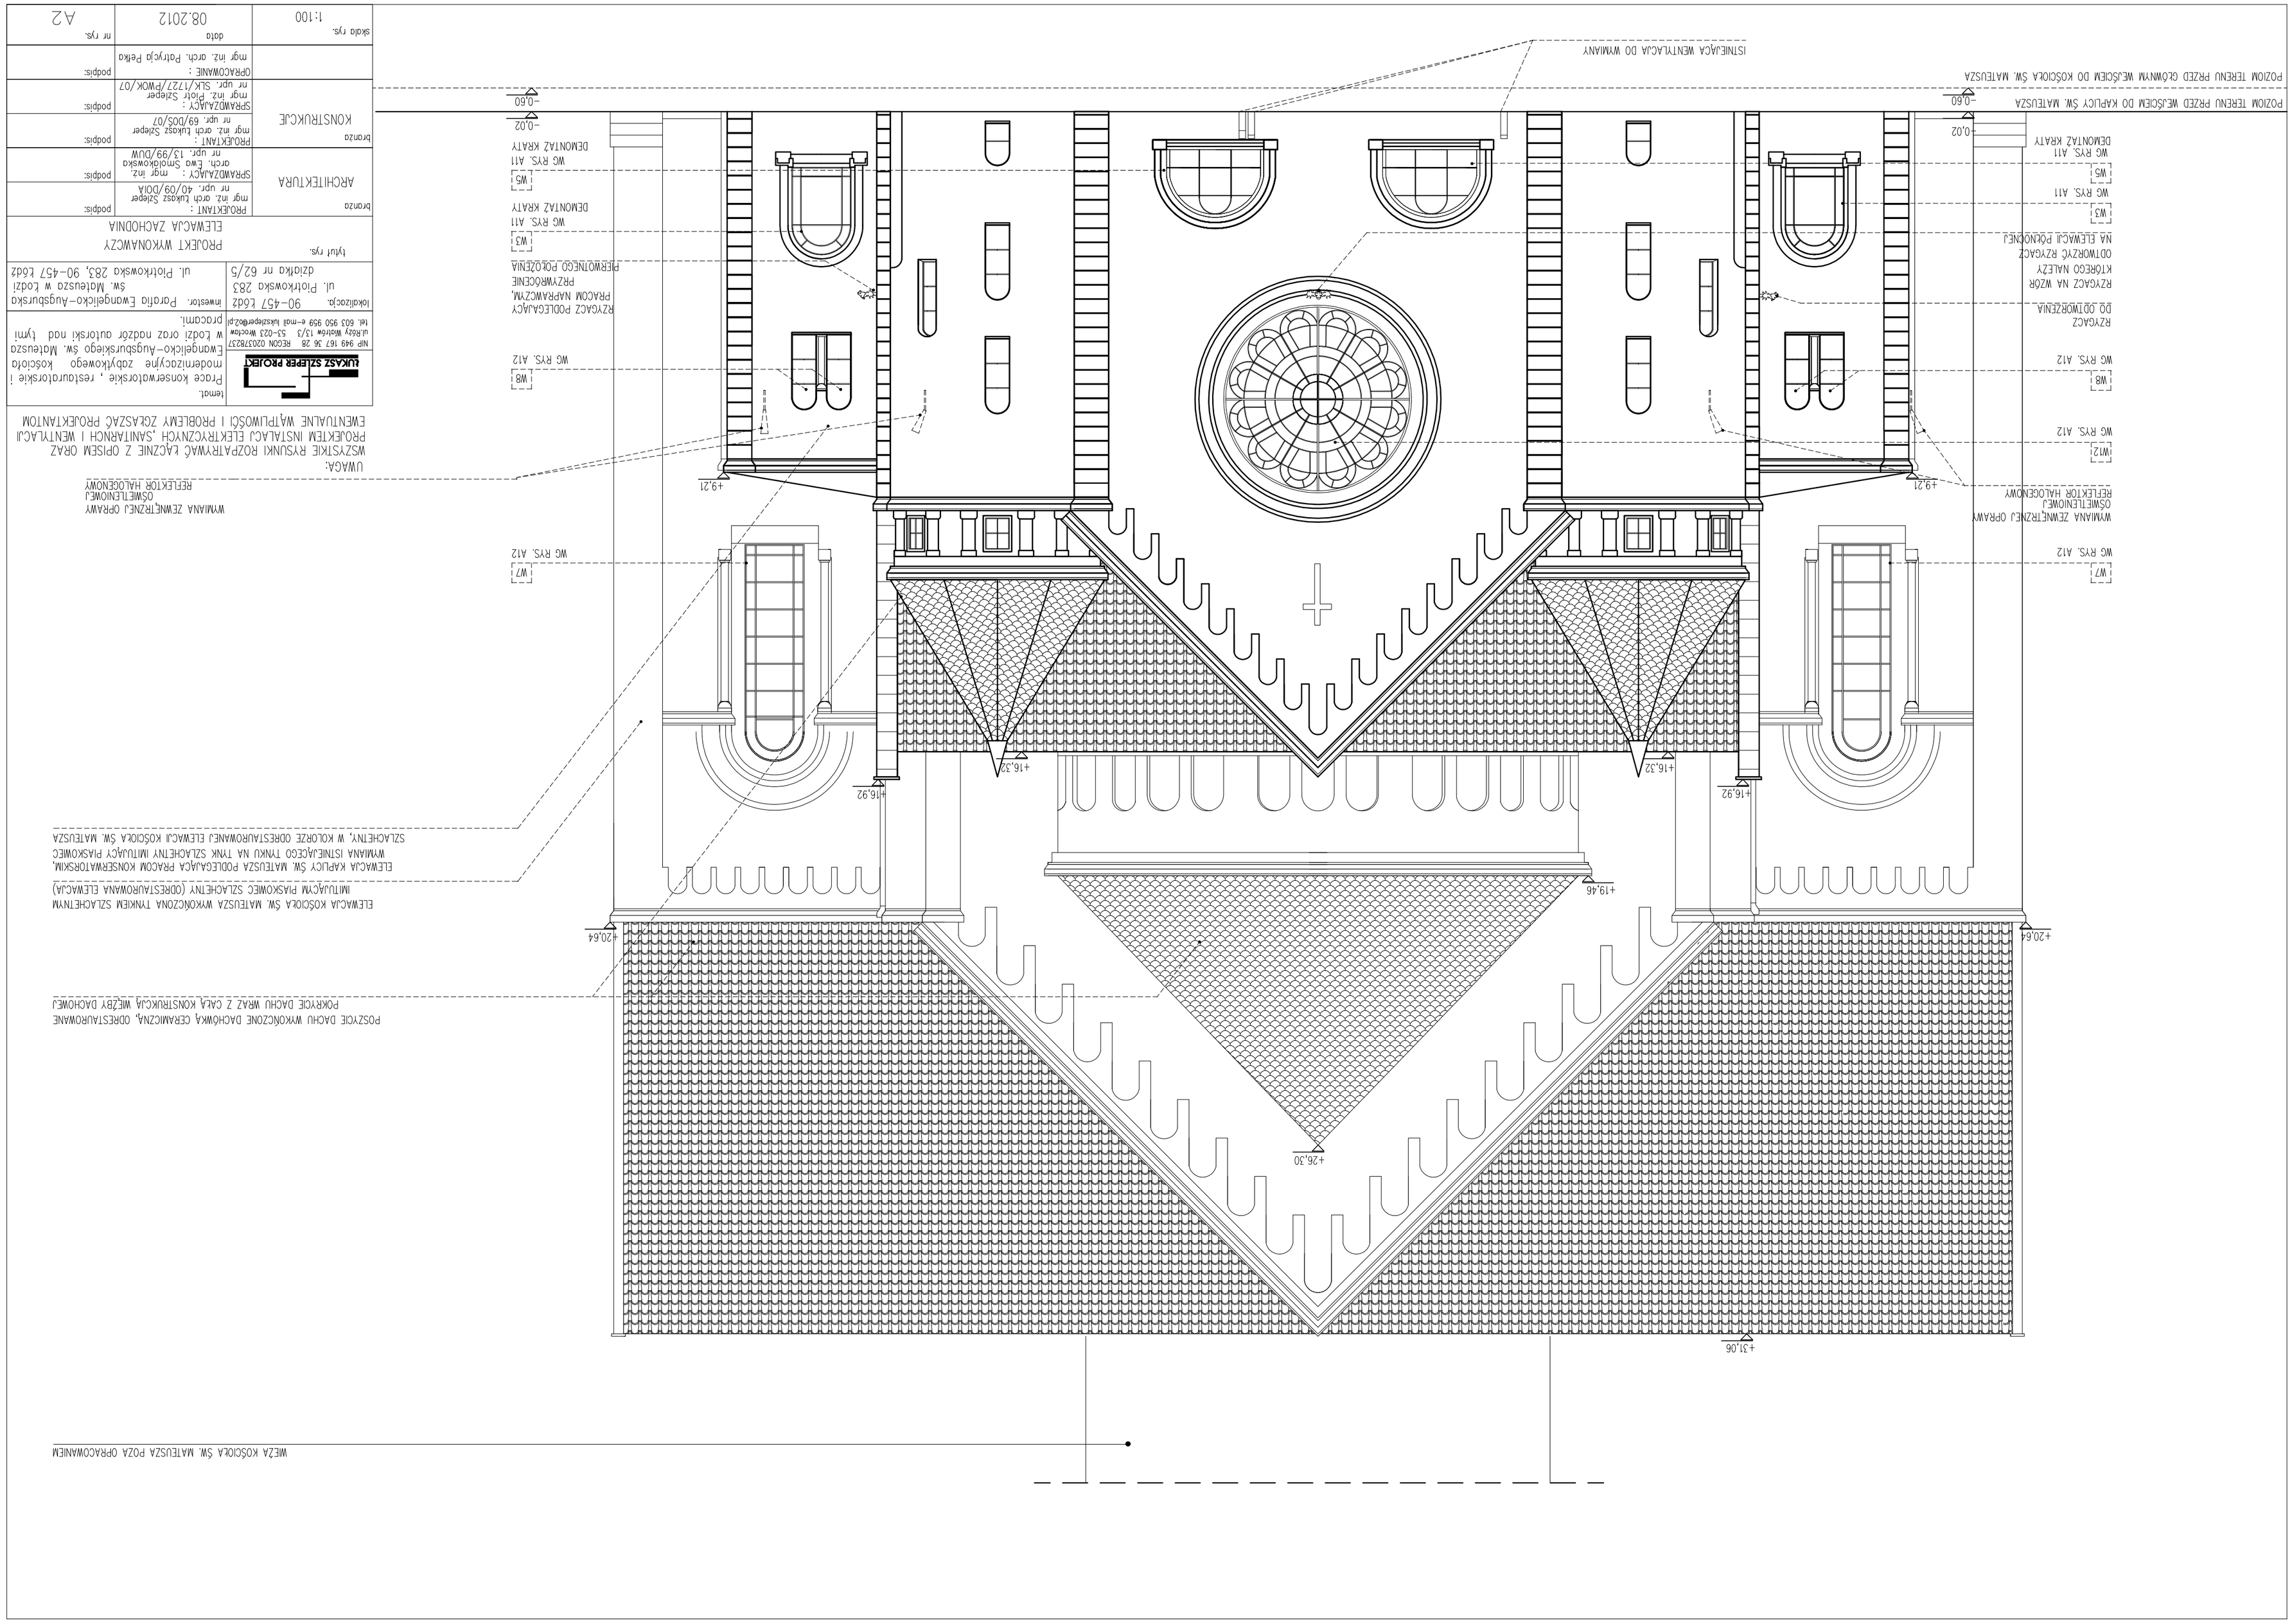


UWAGA:
WSZYSTKIE RYSUNKI ROZPATRYWAĆ ŁĄCZNIE Z OPISEM ORAZ PROJEKTEM INSTALACJI ELEKTRYCZNYCH ,SANITARNYCH I WENTYLACJI EWENTUALNE WĄTPLIWOŚCI I PROBLEMY ZGŁASZAĆ PROJEKTANTOM

| | |
|---|---|
| **ŁUKASZ SZLEPER PROJEKT** | temat. Prace konserwatorskie , restauratorskie i modernizacyjne zabytkowego kościoła Ewangelicko-Augsburskiego św. Mateusza w Łodzi oraz nadzór autorski nad tymi pracami. |
| NIP 949 167 36 28 REGON 020378237 ul.Róży Wiatrów 13/3 53-023 Wrocław tel. 603 950 959 e-mail łukaszleper@o2.pl | |
| lokalizacja. 90-457 Łódź ul. Piotrkowska 283 działka nr 62/5 | inwestor. Parafia Ewangelicko-Augsburska św. Mateusza w Łodzi ul. Piotrkowska 283, 90-457 Łódź |

tytuł rys.

PROJEKT WYKONAWCZY
ELEWACJA ZACHODNIA

| branża | | |
|---|---|---|
| ARCHITEKTURA | PROJEKTANT : mgr inż. arch Łukasz Szleper nr upr. 40/09/DOIA | podpis: |
| | SPRAWDZAJĄCY : mgr inż. arch. Ewa Smolakowska nr upr. 13/99/DUW | podpis: |
| branża KONSTRUKCJE | PROJEKTANT : mgr inż. arch Łukasz Szleper nr upr. 69/DOŚ/07 | podpis: |
| | SPRAWDZAJĄCY : mgr inż. Piotr Szleper nr upr. SLK/1727/PWOK/07 | podpis: |
| | OPRACOWANIE : mgr inż. arch. Patrycja Pełka | podpis: |

| skala rys. | data | nr rys. |
|---|---|---|
| 1:100 | 08.2012 | A2 |